
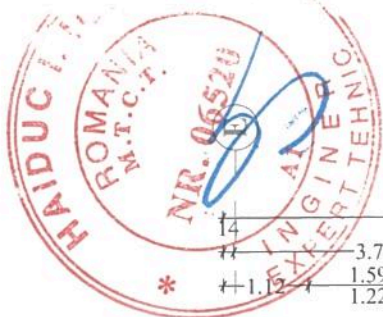
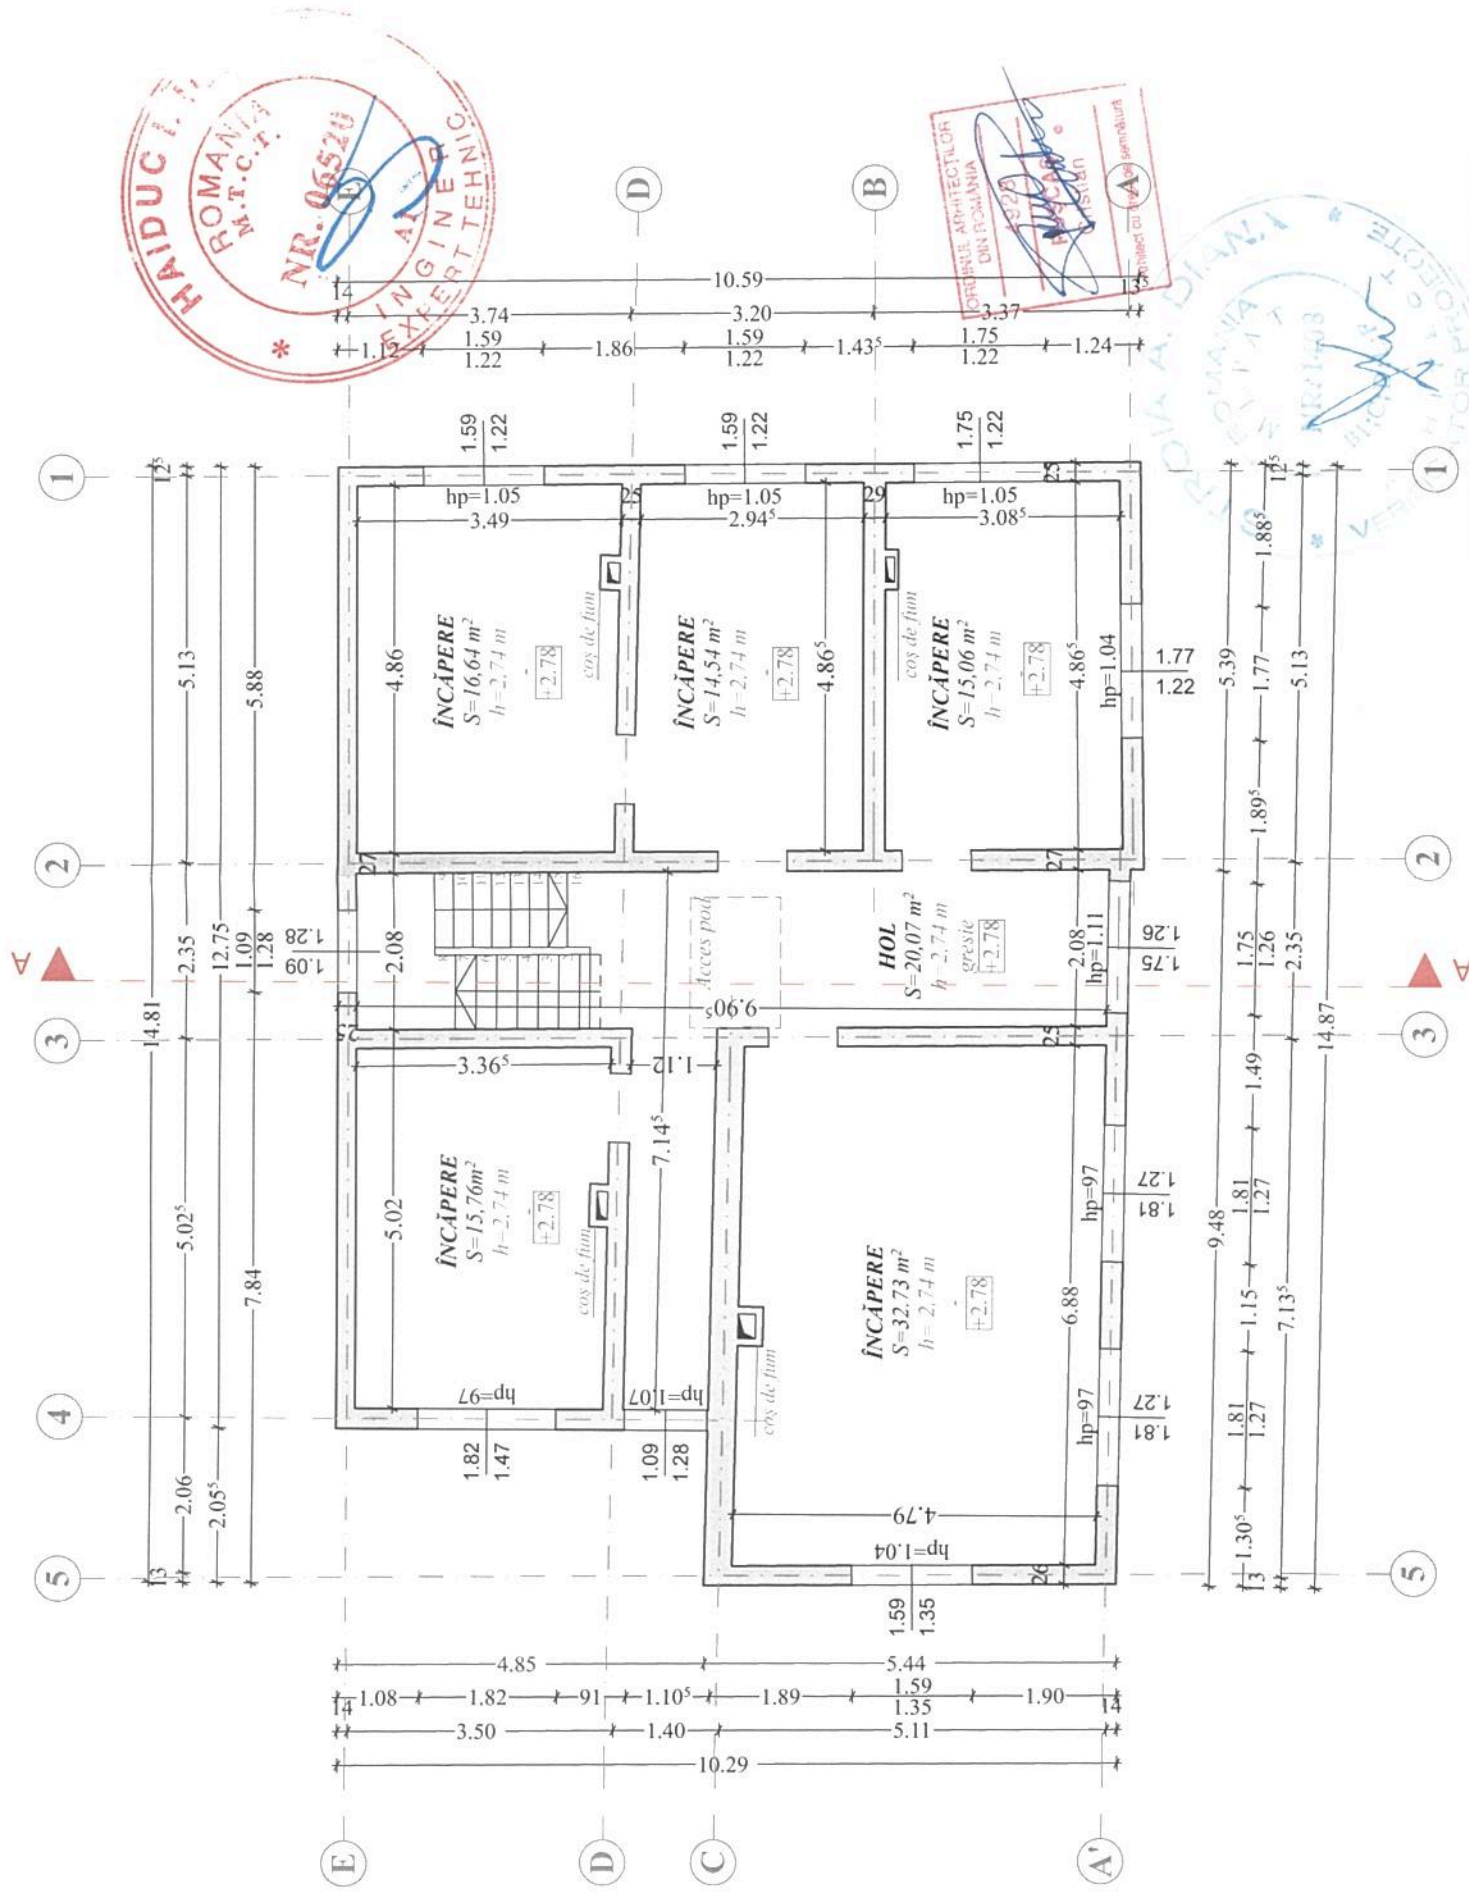


CREȘTEREA EFICIENȚEI ENERGETICE ȘI GESTIONAREA INTELIGENTĂ ÎN CENTRUL SOCIAL DIN LOCALITATEA BRUSTURI, JUDEȚUL BIHOR
 jud. Bihor, com. Brusturi, nr. 354

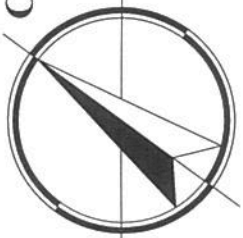

PLAN ETAJ, sc. 1:100

LEGENDĂ:

PERETE DIN ZIDĂRIE DE BLOCURI B.C.A.

SUPRAFEAȚA CONSTRUITĂ = 144 M²
 SUPRAFEAȚA CONSTRUITĂ DESFĂȘURATĂ = 288 M²

CATEGORIA DE IMPORTANȚĂ -C-
 (CONFORM HGR NR.766/1997)
 CLASA DE IMPORTANȚĂ -III-
 (CONFORM CODULUI DE PROIECTARE SEISMICĂ P100/1-2013)

Prezentă documentație este validă doar pentru construcția care face obiectul prezentei proiectii și este proprietatea S.C. NOVARTIS S.R.L., Oradea, CUI 16306392, putând fi folosită doar pentru scopul în care a fost specificată. Ea nu poate fi reproducută, copiată, imprimată integral sau parțial, direct sau indirect sau extinsă în afara amplasamentului specificat. În virtutea dreptului de autor, folosirea lui de către terți fiind permisă numai cu acordul expres al autorilor de mai jos.

Verif./expert	Nume	Semnătură	Cerința	Referat/Expertiza nr./data
	NOVARTIS	SC NOVARTIS SRL	Beneficiar:	COMUNA BRUSTURI
Proiectant:		jud. Bihor, mun. Oradea, str. Bumbacului, nr.33 CUI: 16306392, J. 59572064	prin primar BĂRLĂU LIVIA DANIELA	
Specificație	Nume	Semnătură	Data:	Proiect: CREȘTEREA EFICIENȚEI ENERGETICE ȘI GESTIONAREA INTELIGENTĂ ÎN CENTRUL SOCIAL DIN LOCALITATEA BRUSTURI, JUDEȚUL BIHOR
Șef proiect	arh. Pușcaș Cristian		2021	jud. Bihor, com. Brusturi, nr. 354
Proiectat	arh. stag. Budurean Bianca		Scara: 1:100	PLAN ETAJ
Desenat	arh. stag. Budurean Bianca		1:100	RELEVU

Proiect nr.: 263/2020
 Faza:
 D.T.A.C.
 Plansa nr.: 4/A