


CREȘTEREA EFICIENȚEI ENERGETICE ȘI GESTIONAREA INTELIGENTĂ ÎN CENTRUL SOCIAL DIN LOCALITATEA BRUSTURI, JUDEȚUL BIHOR
 jud. Bihor, com. Brusturi, nr. 354

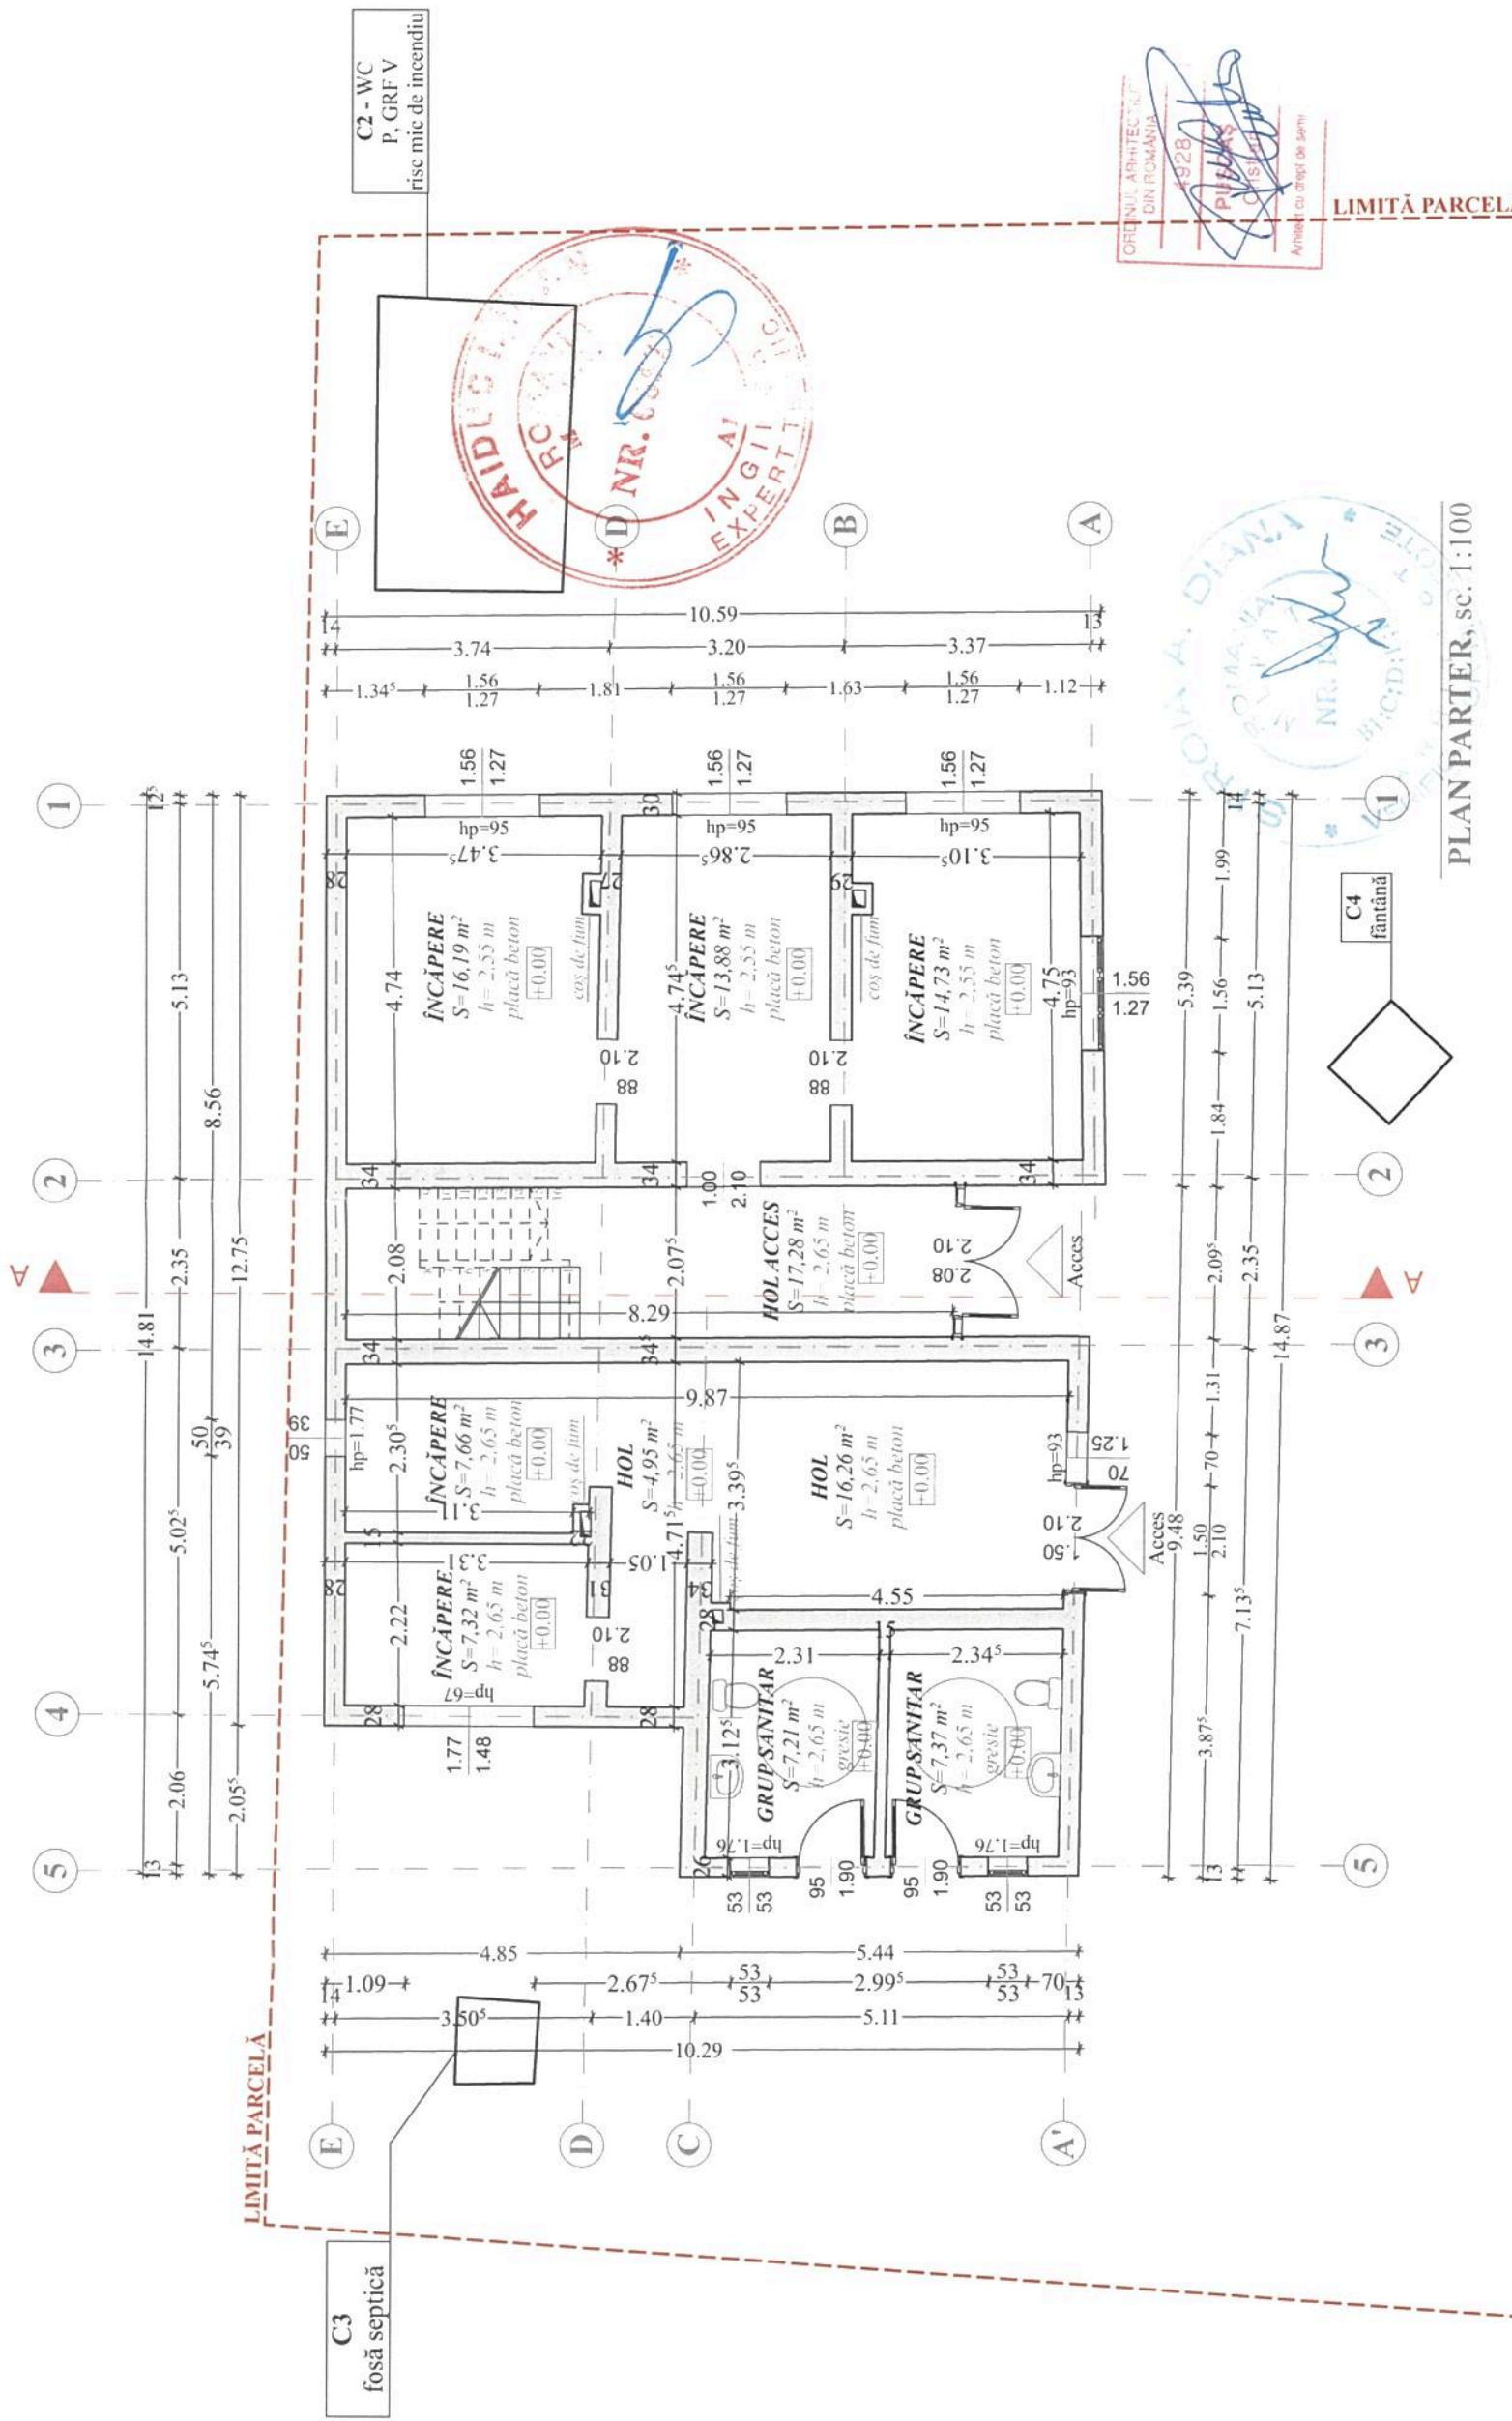

ORDINUL ARHITECTURILOR
 DIN ROMANIA
 NR. 1928
 P. 10/2004
 ANEXA la art. 10 al 2-lea lit. a)
 Arhitect: [Signature]

HAIDIS
 INGINERII
 EXPERTI
 NR. 1928
 P. 10/2004
 ANEXA la art. 10 al 2-lea lit. a)
 Arhitect: [Signature]

PLAN PARTER, sc. 1:100

Prezentă documentație este valabilă doar pentru construcția care face obiectul prezentei proiectii și este proprietatea S.C. NOVARTIS S.R.L., Oradea, CUI 16306392, putând fi folosită doar pentru scopul în care a fost specificată în proiect. Ea nu poate fi reproducă, copiată, imprimată integral sau parțial, direct sau indirect sau estina în afara amplasamentului specificat. În virtutea dreptului de autor, folosirea lui de către terți fără permisiunea scrisă a autorului este expres și exclusivă.

LEGENDĂ:		SUPRAFAȚA CONSTRUITĂ = 144 M ²		SUPRAFAȚA CONSTRUITĂ DESFĂȘURATĂ = 288 M ²	
PERETE DIN ZIDĂRIE DIN BLOCURI CERAMICE TIP GVP		CATEGORIA DE IMPORTANȚĂ -C- (CONFORM HGR NR.766/1997) CLASA DE IMPORTANȚĂ -III- (CONFORM CODULUI DE PROIECTARE SEISMICĂ P100/1-2013)			
Verif. expert	Nume	Semnătură	Cerința Beneficiar	Referat/Expertiza nr./data	Proiect nr.:
	NOVARTIS	SC NOVARTIS SRL jud. Bihor, mun. Oradea, str. Bumbacului, nr 33, CUI: 16306392, J. 595/2004	COMUNA BRUSTURI prin primar BĂRĂU LIVIA DANIELA		263/2021
Proiectant	Nume	Scara	Data	Faza	
	arh. Pușcaș Cristian	1:100	2021		
Șef proiect	arh. stag Budurean Bianca				
Proiectat	arh. stag Budurean Bianca				
Desenat	arh. stag Budurean Bianca				
					D.T.A.C.:
					jud. Bihor, com. Brusturi, nr. 354
					Planșă nr.:
					PLAN PARTER
					RELEVU
					3/A